

**Agenzia del Territorio
CATASTO FABBRICATI
Ufficio Provinciale di
Milano**

Dichiarazione protocollo n. 000950365 del 10/12/2002

Planimetria di u.i.u. in Comune di Milano

Via Padova

civ. 199

Identificativi Catastali:

Sezione:

Foglio: 203

Particella: 114

Subalterno: 702

Compilata da:

Martinini Alessandro

Iscritto all'albo:


Geometri

Prov. Novara

N. 2325

Scheda n. 1

Scala 1:200

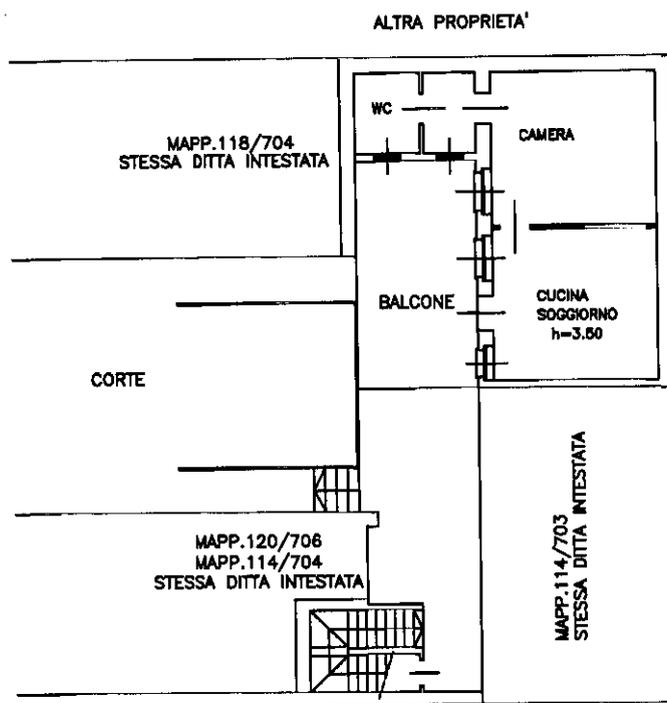

PIANTA PIANO PRIMO



Ultima planimetria in atti